

Yurtec STADIUM SENDAI



ユアテックスタジアム仙台ガイド

アクセスガイド



ユアテックスタジアム仙台



ユアテックスタジアム仙台には駐車場はありません。ユアテックスタジアム仙台には駐車場はありません。近隣の商業施設等の駐車場の利用は、商業施設利用者の迷惑となりますのでおやめください。

施設概要

- 建築面積 / 16,907平方メートル
- 延床面積 / 28,193平方メートル
- スタンド面積 / 14,301平方メートル
- 階層 / 1F ミニシアター、2F ミニシアター、3F ミニシアター、4F ミニシアター
- 選手控室・ミーティングルーム / 12室
- 医療室・カメラマン室・プレスルーム / 12室
- インタビュールーム・事務室・エントランスホール / 12室
- 2F 券売所・売店 / 12箇所
- 3F 来賓室・会議室 / 12箇所
- 4F 放送調整室・記録室・中継室 / 12箇所
- 本体構造 / プレキャスト・プレストレスト構造
- 一部鉄骨コンクリート造4階建
- 屋根構造 / 軽鋼骨組構造
- 屋根材 / ガラス繊維入り四フッ化エチレン樹脂コートガラスクロス
- フィールド / 天然芝139m x 79m
- 裏地盤 / 西芝芝3種混合
- ケンタウロス・ブルグラス・トールエススク・ペレニアルグラス
- 夜間照明施設 / 1,500Lx/750Lx/300Lx
- 投光機 / 324機
- ショートアーケタタライドランプ / 10機
- ロングアーケタタライドランプ / 10機
- 高圧ナトリウムランプ / 10機
- 競技表示板 / 17,000 x 7,610mm (スクリーン10,710 x 5,670mm) (後掲計、競技場計付)
- 観客表示板 / 5,580 x 3,550mm

ユアテックスタジアム仙台

仙台市青葉区七北田字柳7 8 TEL:022-375-7800 FAX:022-375-7744
HPアドレス: <http://www.city.sendai.jp/kensetsu/kouen/stadium.html>

発行: 仙台市建設局百年の杜推進部公園課 仙台市青葉区国分町三丁目7-1 TEL:022-214-8395
※掲載内容は100%の正確性を保証していません。



Jリーグ・ベガルタ仙台のホームスタジアムとして多くの市民・サポーターに親しまれているユアテックスタジアム仙台。


ユアテックスタジアム仙台は、『劇場型スタジアム』

をテーマに、サッカー・ラグビー・アメリカンフットボールの専用公式競技場として利用されています。2万席を覆う屋根は、雨をしのぐだけでなく、プレーヤーと観客の熱気と歓声を包み込み、まさに劇場のように一体化した興奮と感動の空間を創り出します。

ユアテックスタジアム仙台はみんなの夢ののせ、社の都 仙台の顔として、世界へ発信します。

ユアテック
スタジアム
仙台
施設平面図

至泉中央

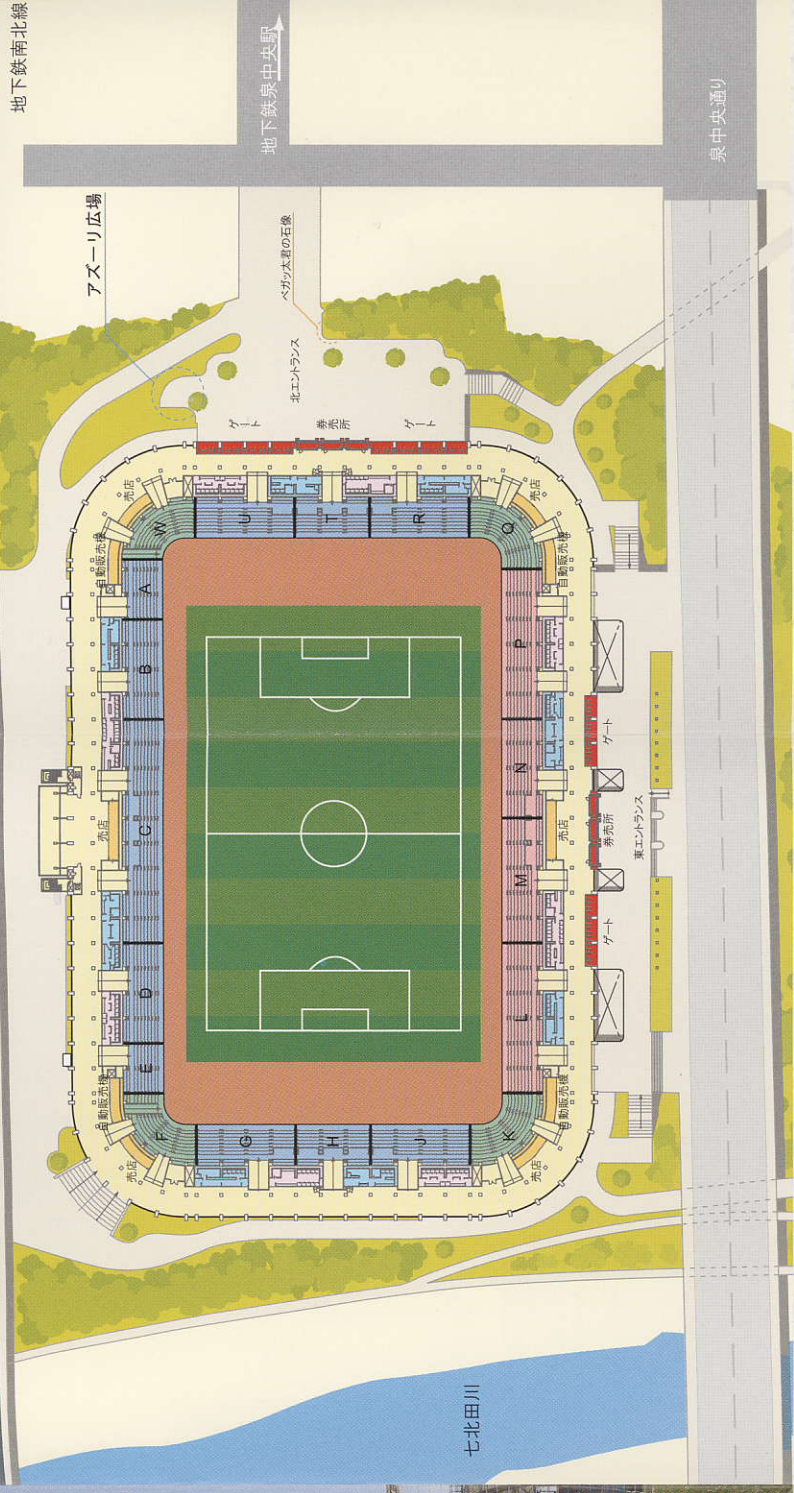

■アズーリ広場

2002年FIFAワールドカップの期間中、イタリア代表チーム(愛称:アズーリ)が仙台に滞在し、当スタジアムを主な練習場所としてキャンプを行いました。スタジアムには、イタリア代表が当スタジアムでキャンプを行ったことを記念して、アズーリ広場が設けられました。広場はスタジアム外にあり、選手19名の足型が設置され、いつでも自由に見学することができます。また、北エントランスの展示スペースには代表選手のサイン入りユニフォームや選手の似顔絵などが展示されています。これらは、試合日、休館日(月曜日)、定期清掃日を除いて、事前に連絡をいただければどなたでも見学できます。



■仙台カップ国際ユースサッカー大会

仙台市におけるイタリア代表チームのキャンプや2002FIFAワールドカップの開催を契機に、2003年から日本東北、招待2カ国のU18代表によるリーグ戦を開催しています。



■ベガッ太君の石像

市内で石材店を営む方から、ベガッ太君の石像を、スタジアムのシンボルとして活用してほしいとの趣旨で寄贈され、平成15年8月23日設置したものです。

